



COMUNE DI MILANO  
S PIANIFICAZIONE E P  
PG 549130/2016  
DIRETTORE DI SETTORE  
Del 27/10/2016 17:03:22  
D22: ORD.VIAB. 1104/2016

le

AREA PIANIFICAZIONE e PROGRAMMAZIONE MOBILITÀ

27 OTT. 2016

**Oggetto: CARREGGIATA RISERVATA**

In: piazza Luigi di Savoia (1464)

P.M.: Zona 2

**IL SINDACO**

Visti gli articoli 6 e 7 del Decreto Legislativo 30 aprile 1992 n°285 e successive modifiche, nonché le norme del relativo regolamento D.P.R. 16 dicembre 1992 n°495 e successive modifiche;

Preso atto delle modifiche strutturali apportate alla sede stradale si accertava che la disciplina relativa alla circolazione dei veicoli in piazza Luigi di Savoia, non risulta adeguata alle attuali esigenze viabilistiche;

Vista l'ordinanza n° 441/2015 del 24 aprile 2015 - "Nuovi criteri per l'accesso alle corsie riservate ai veicoli adibiti a servizi pubblici di trasporto e alle Z.T.L." e successive modifiche ed integrazioni;

Considerato che occorre, nell'interesse generale, provvedere all'istituzione di una carreggiata riservata;

**ORDINA**

in piazza Luigi di Savoia, è istituita una carreggiata riservata, nel tratto evidenziato con il colore giallo e con direzione consentita come indicato dalle frecce di colore rosso, sullo stralcio planimetrico allegato a far parte integrante della presente ordinanza, appositamente destinata alla circolazione dei bus extraurbani autorizzati al servizio di linea aeroportuale per gli Aeroporti di Milano Linate e Orio al Serio.

L'inosservanza delle prescrizioni previste dall'ordinanza è punita ai sensi dell'art.7 del vigente Codice della Strada.

**INFORMA CHE**

Avverso il presente provvedimento è ammesso:

- ricorso al Tribunale Amministrativo Regionale della Lombardia, entro 60 giorni, ai sensi del D.to L.gs. n°104/2010;
- ricorso straordinario al Presidente della Repubblica, entro 120 giorni, ai sensi del D.P.R. 24 novembre 1971 n. 1199;
- ricorso al Ministero delle Infrastrutture e dei Trasporti, entro 60 giorni, ai sensi dell'art. 37 del D.to L.gs. n° 285/1992 e successive modifiche e integrazioni.

La presente **revoca** l'ordinanza n. 700/2015 del 20 luglio 2015.



IL DIRIGENTE  
RESPONSABILE di AREA



p. il Sindaco  
L'ASSESSORE  
Marco Granelli

Allegati n. 1

# Piazza Luigi di Savoia - 1464-

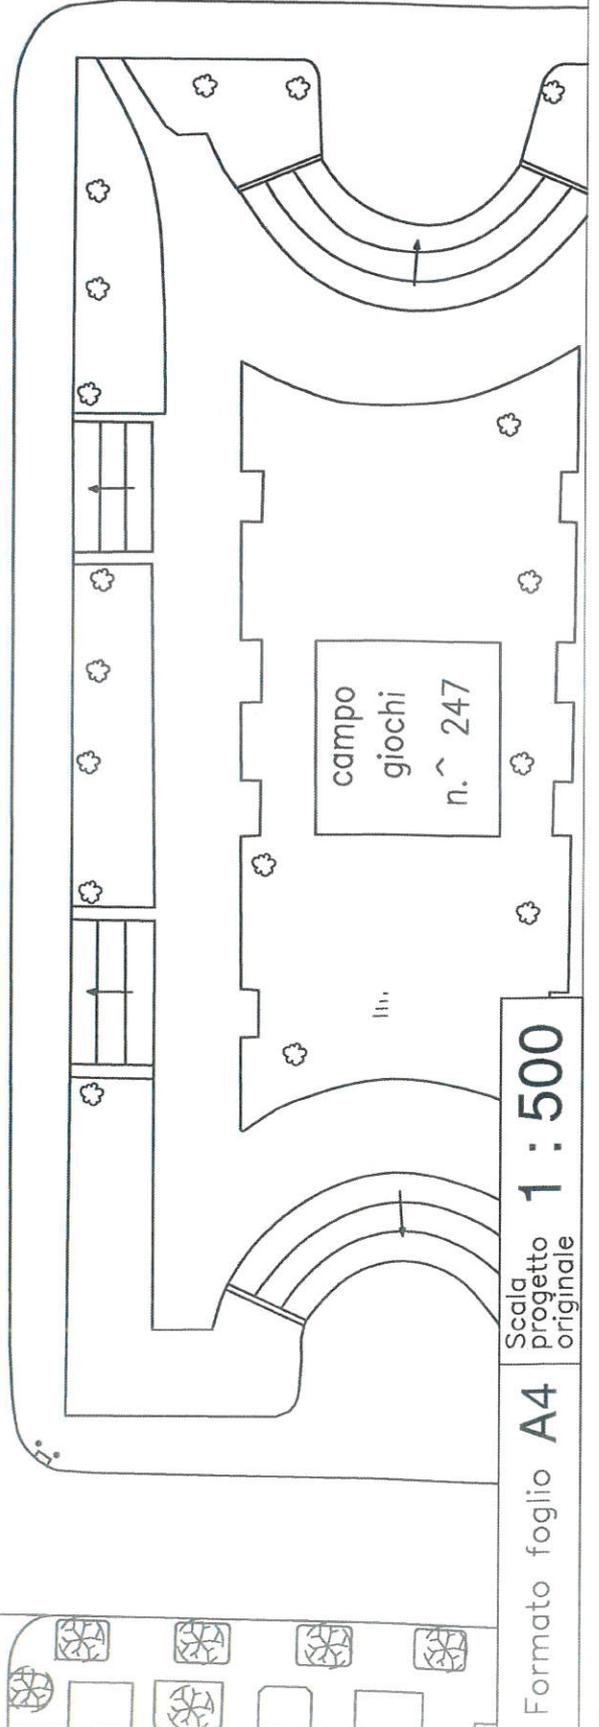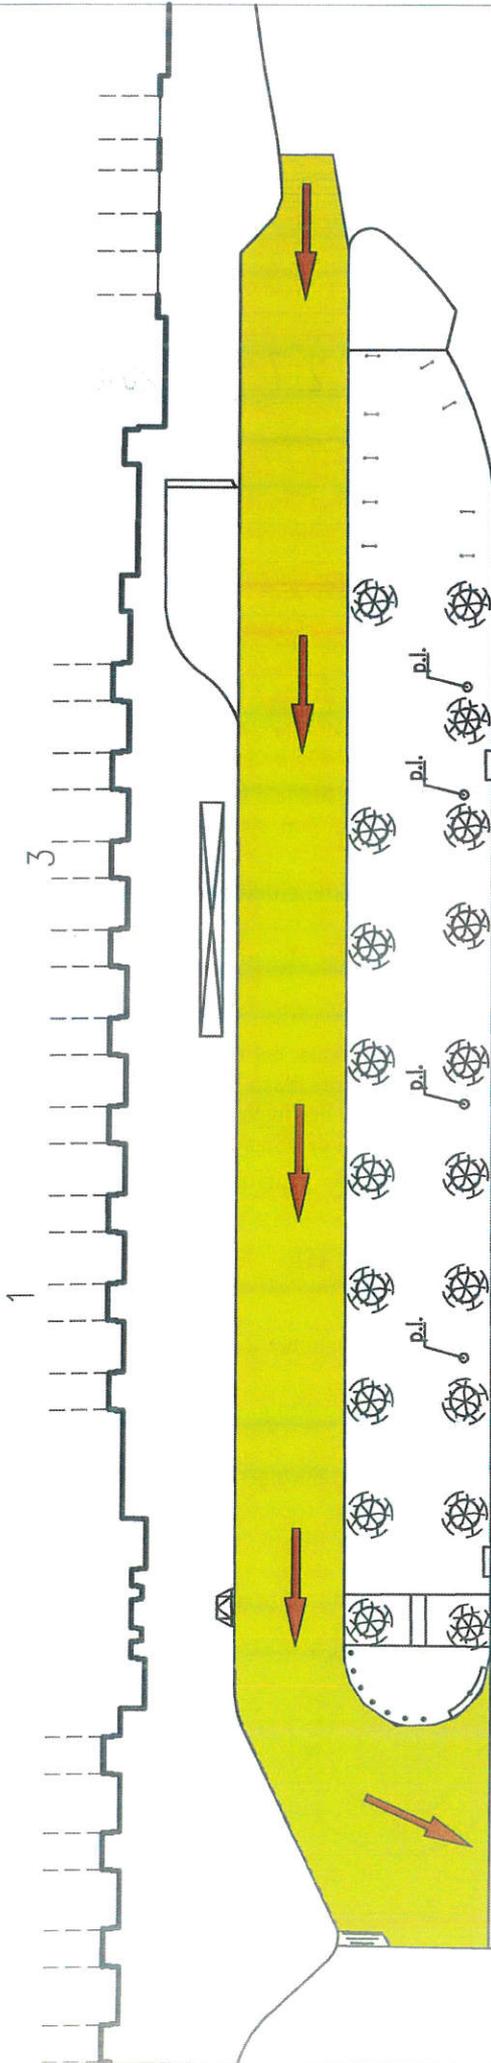

Formato foglio **A4** Scala progetto originale **1 : 500**

rif gpv 74344